



7 - Anhang 2: Zeichnung VLG-Forum mit ELA-Komponenten


S - 01

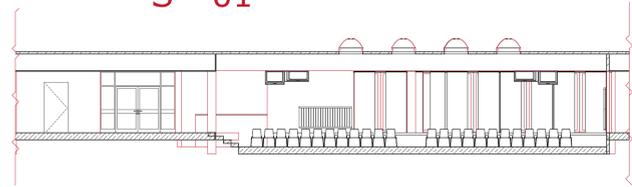


S - 03

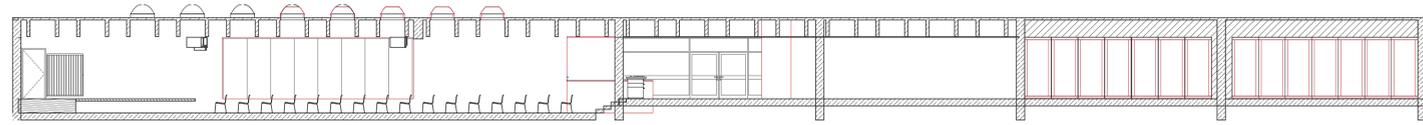


S - 04

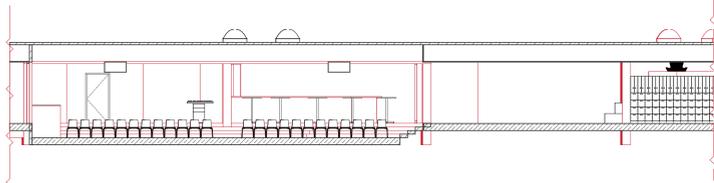





S - 02

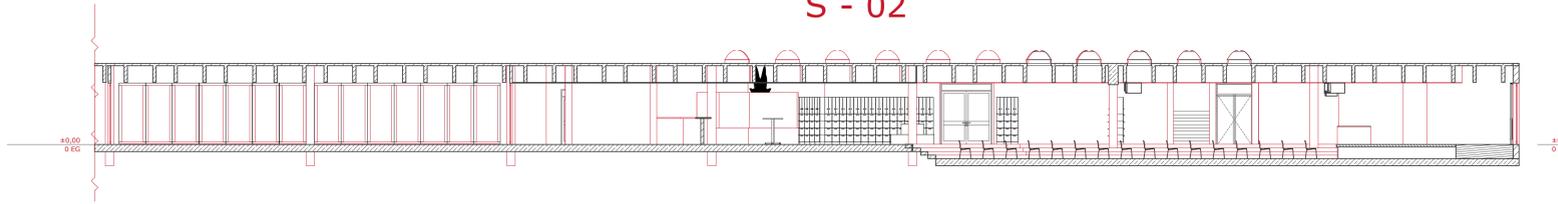

Innenansicht auf Bühne

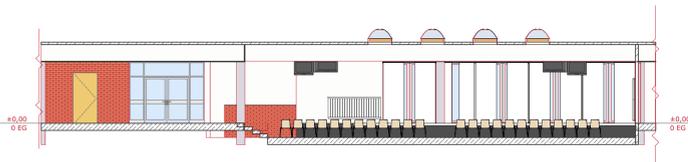

Innenansicht vom Mittelgang

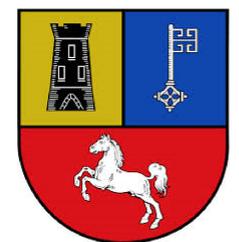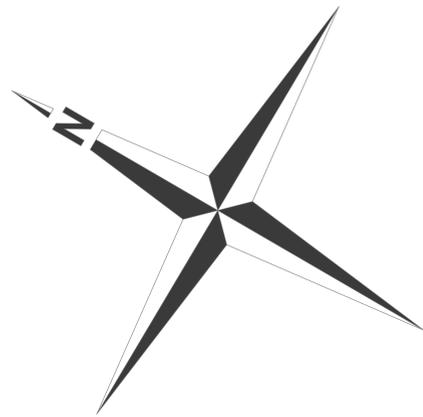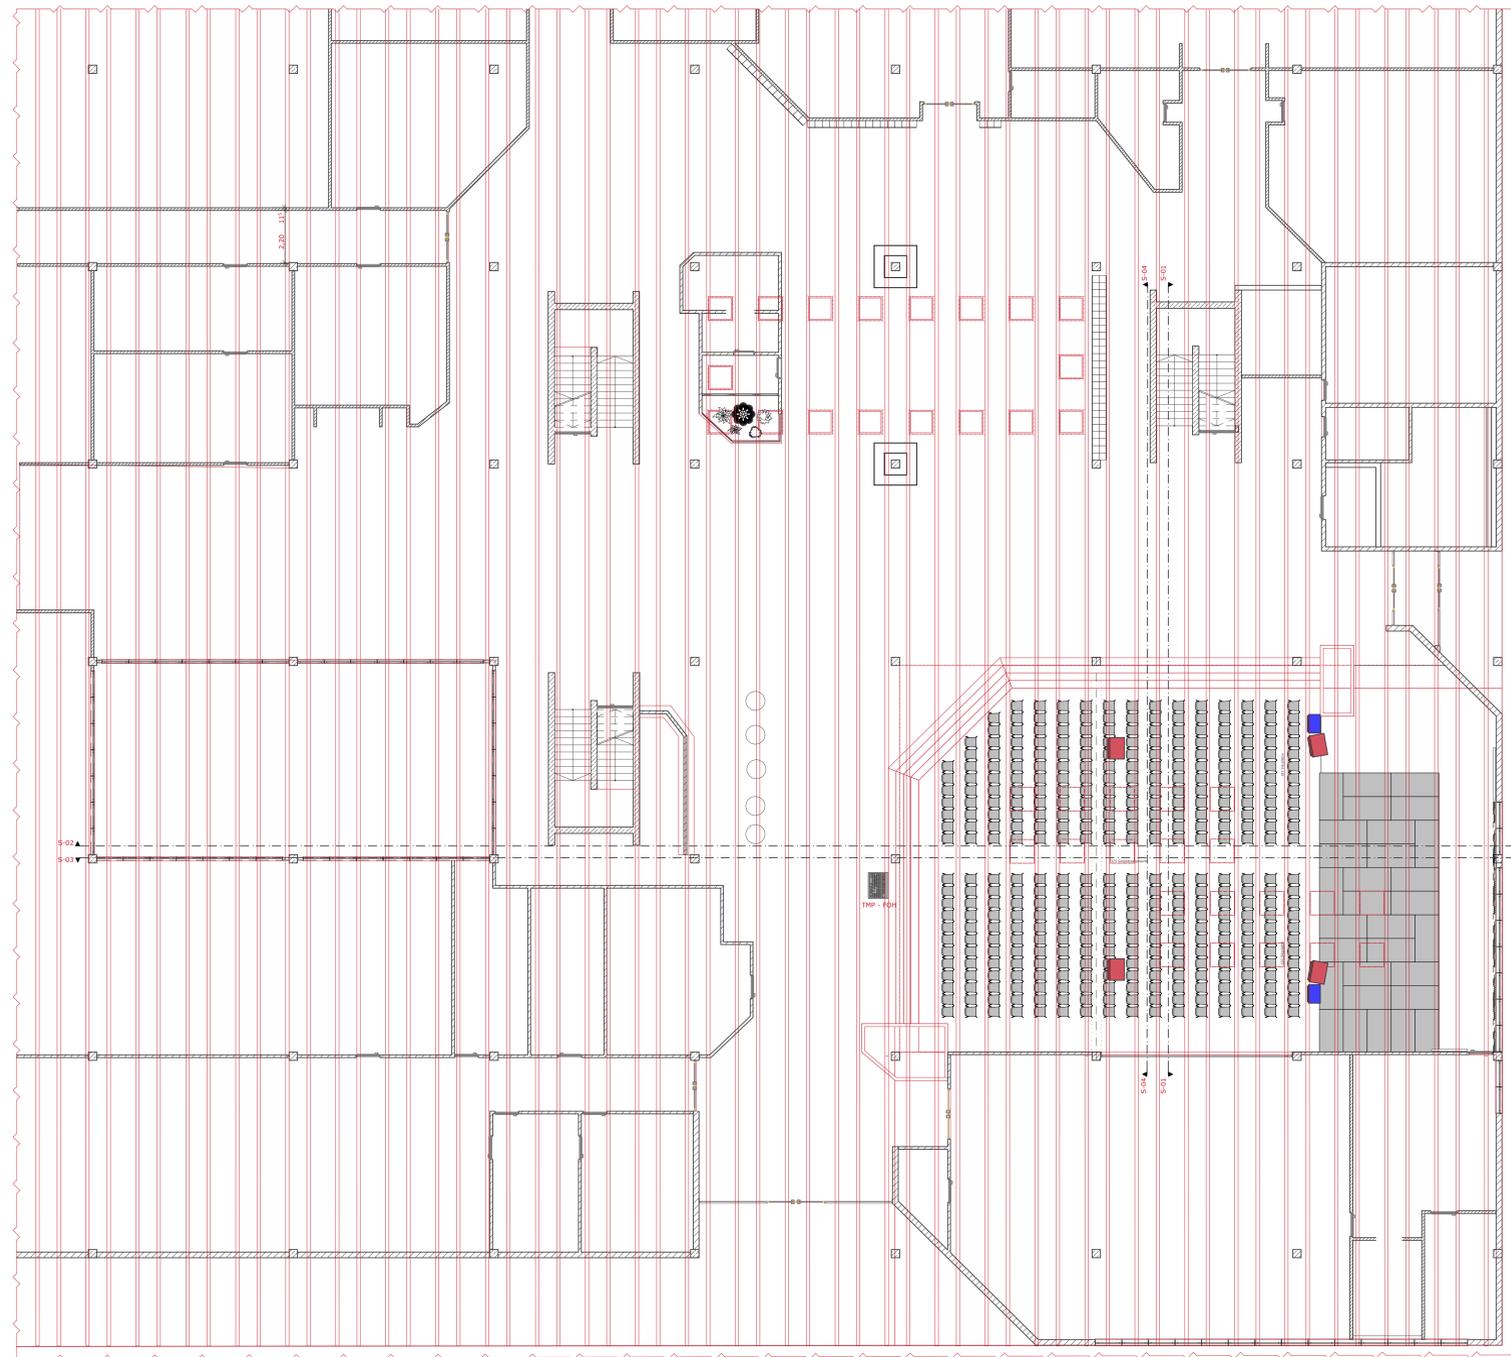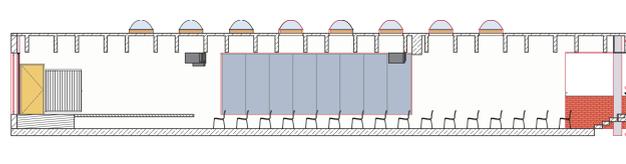

ARCHITECTURPROJEKT <b>FORUM VLG STADE                  ELEKTROAKUSTIK</b>		
BAUKREIS <b>Landkreis Stade                  Amt für Gebäudewirtschaft</b>		
PLANLEISTUNGSLEISTUNG --- ARGE Fritschen & Weber --- Veranstaltungstechnik - Raumakustik Beratung - Planung - Sound-Design - Sound-Engineering		ARCHITECTURPROJEKT <b>C. WEBER</b>
PLANSTADIUM <b>VORPLANUNG</b>		DATUM <b>04. JULI 2014</b>
PLANSTADT <b>Forum Vincent-Lübeck-Gymnasium</b>		MASSSTAB <b>1 : 100</b>
		PLANNR. <b>03</b>