




Schnitt A - A

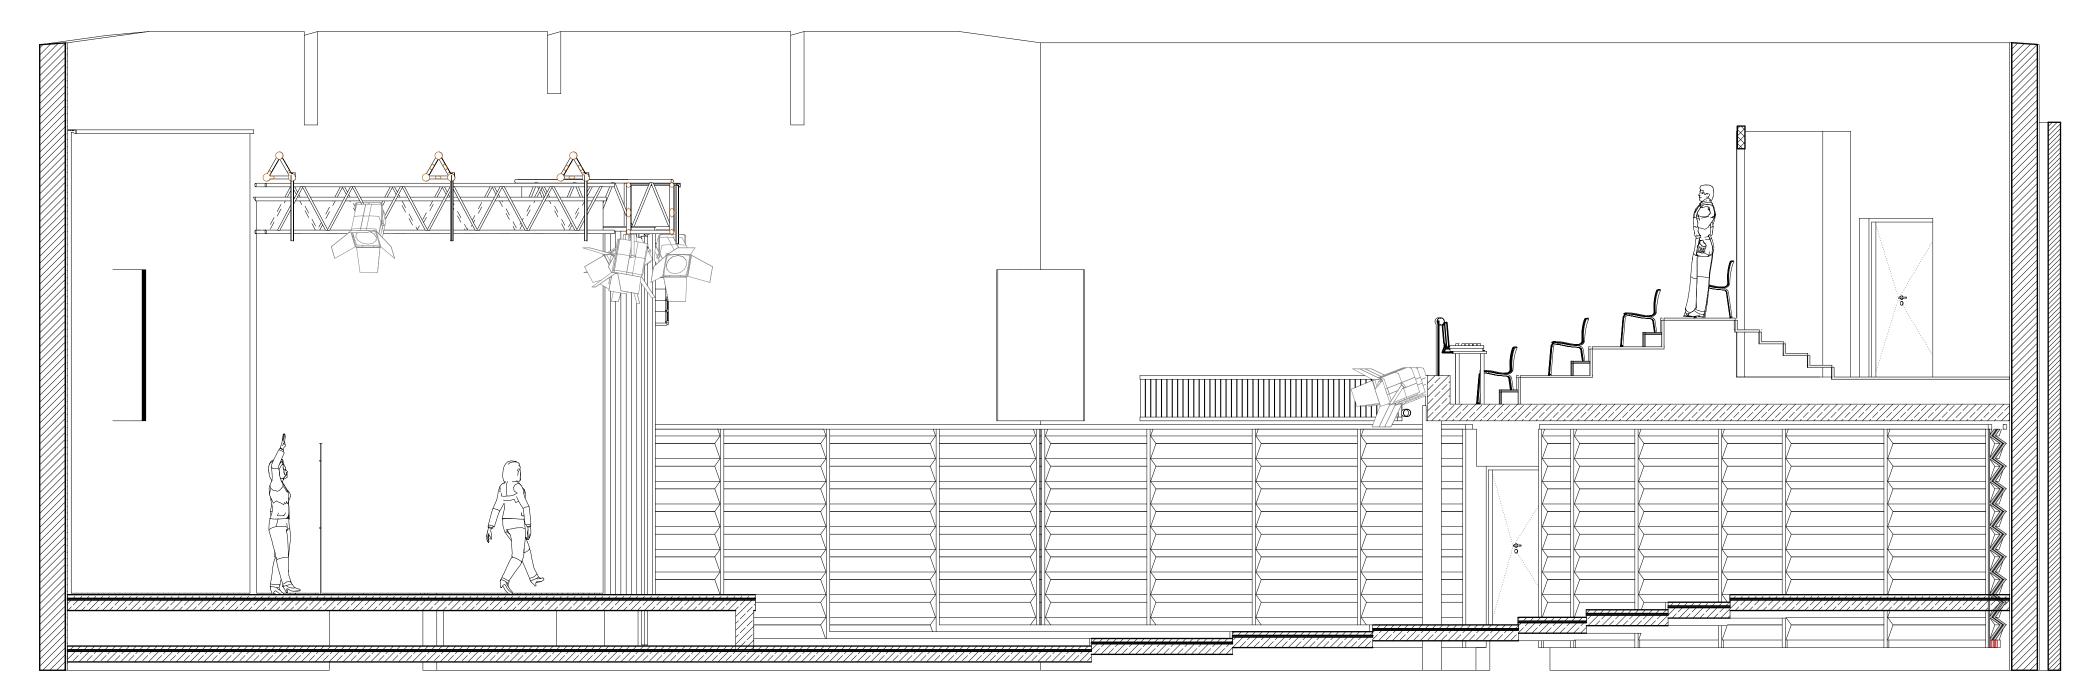


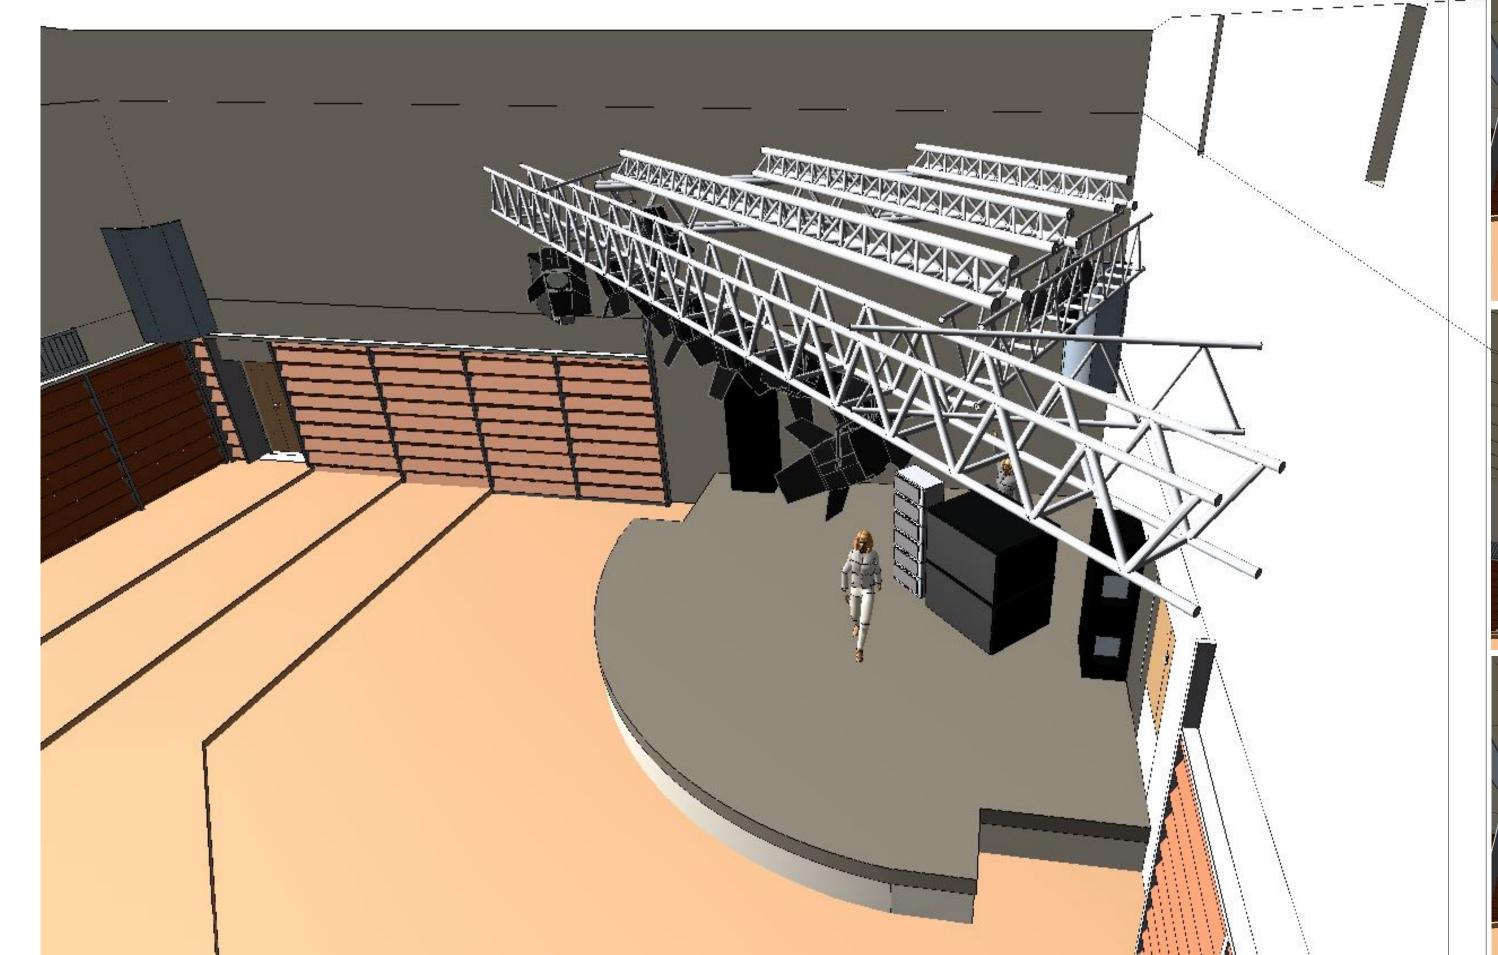

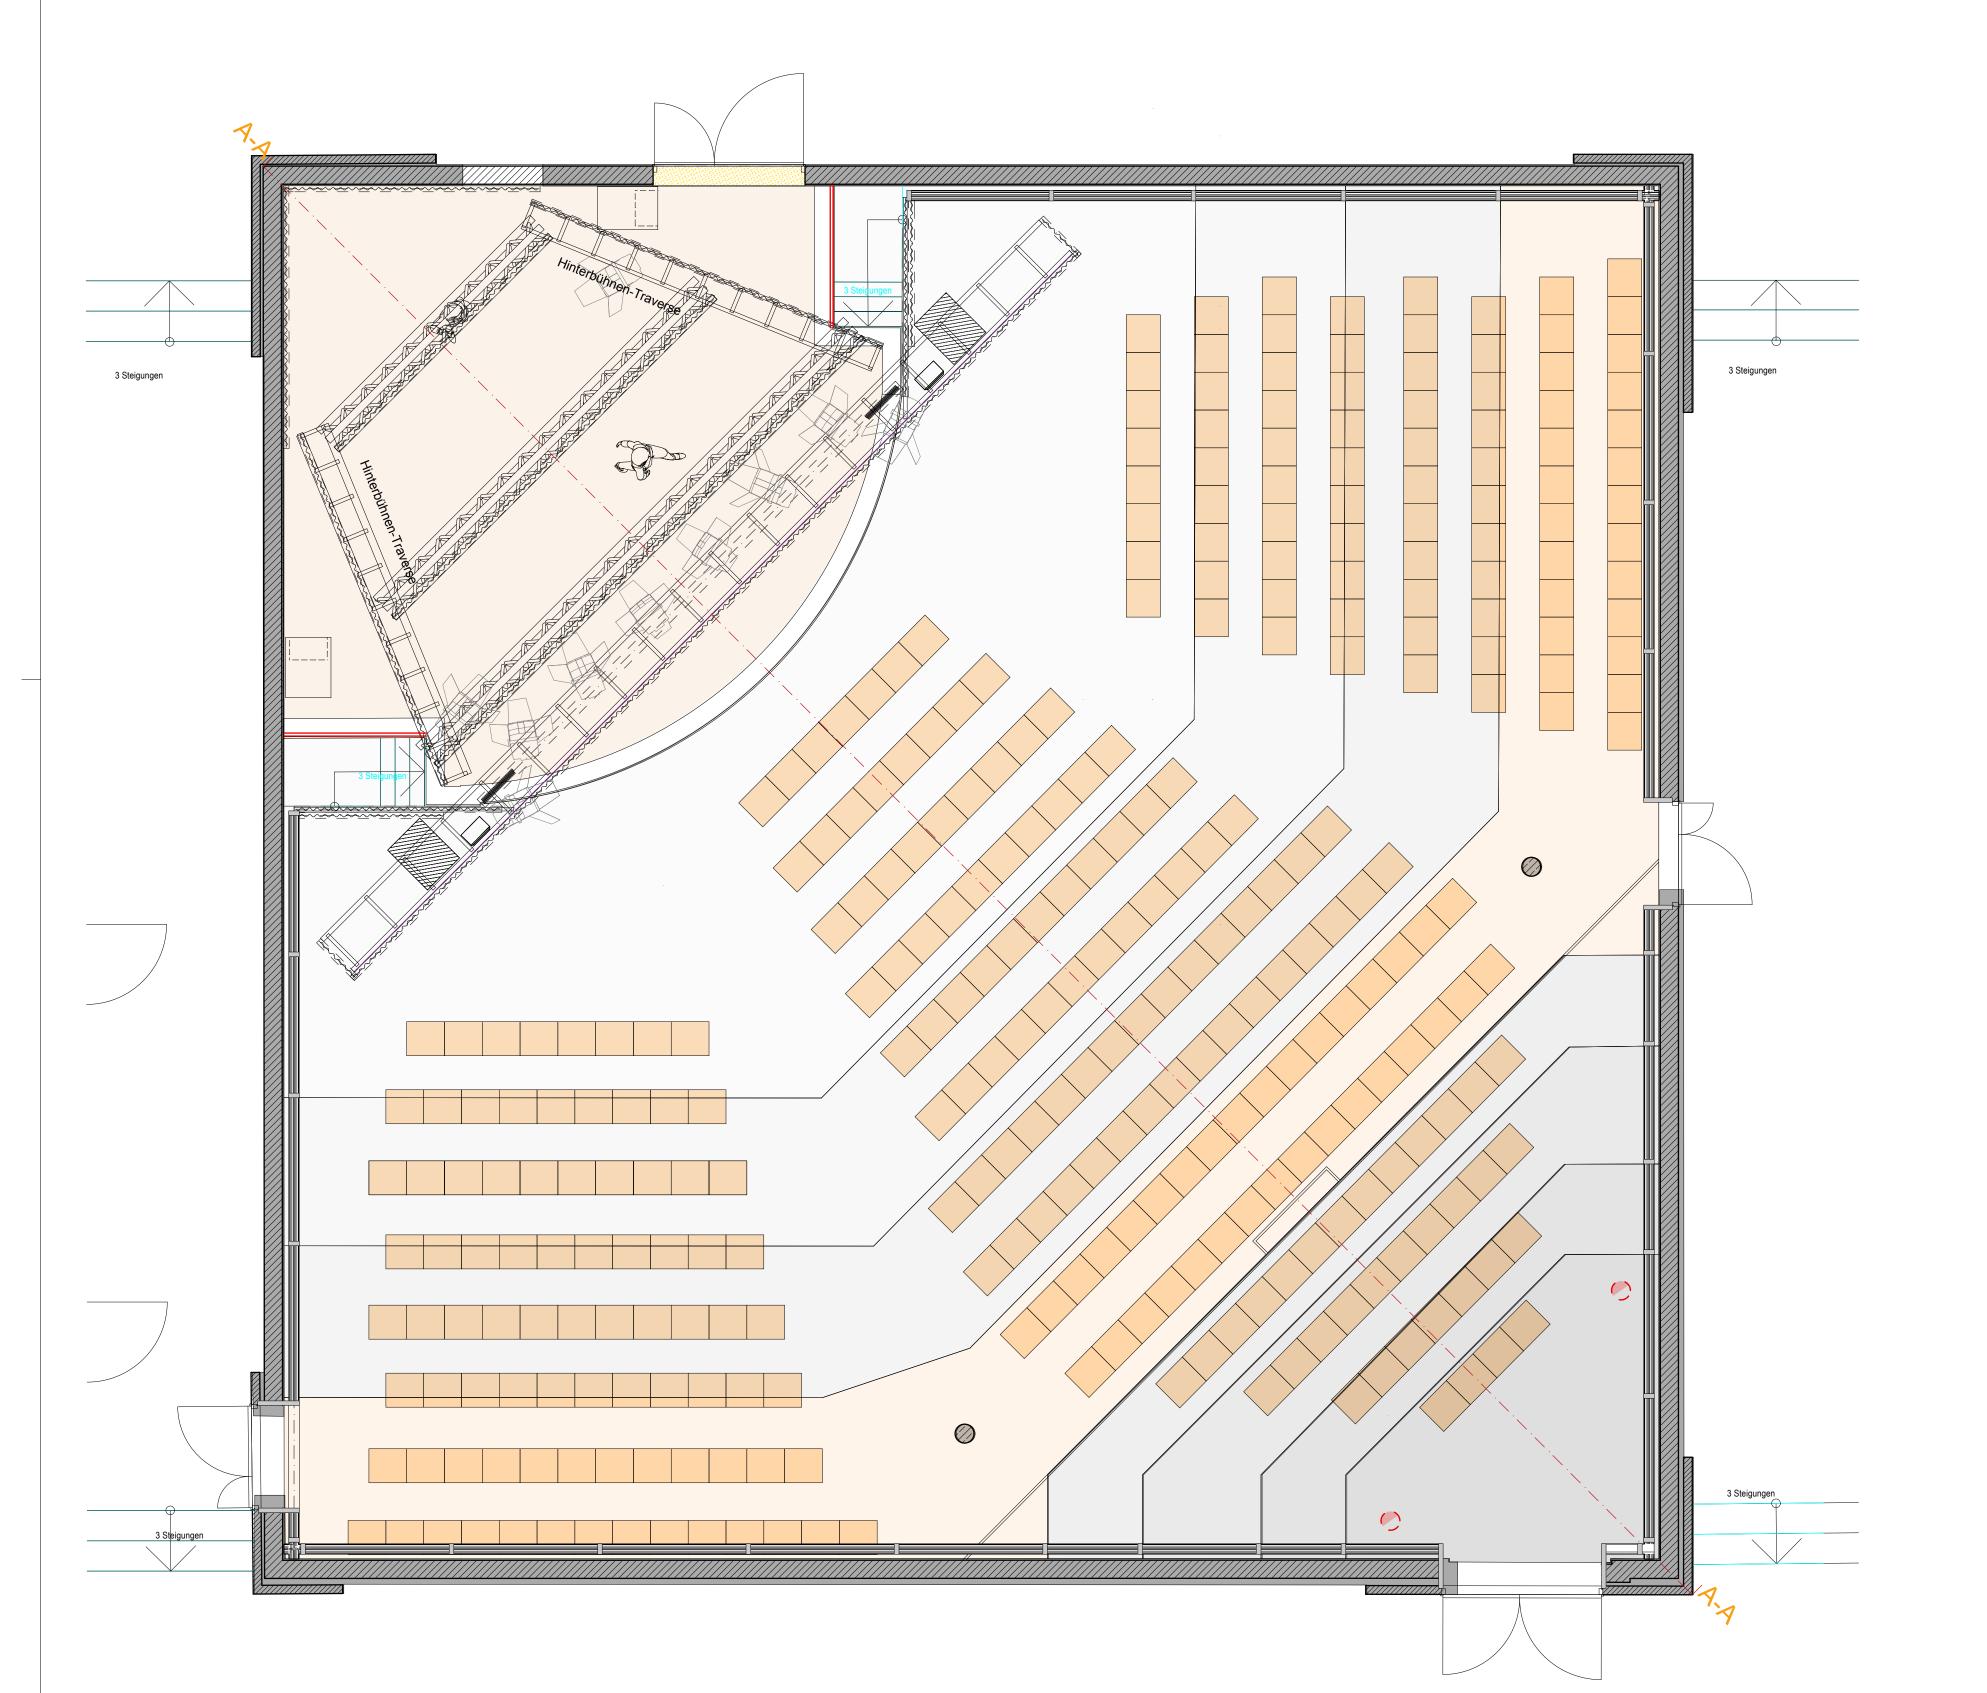


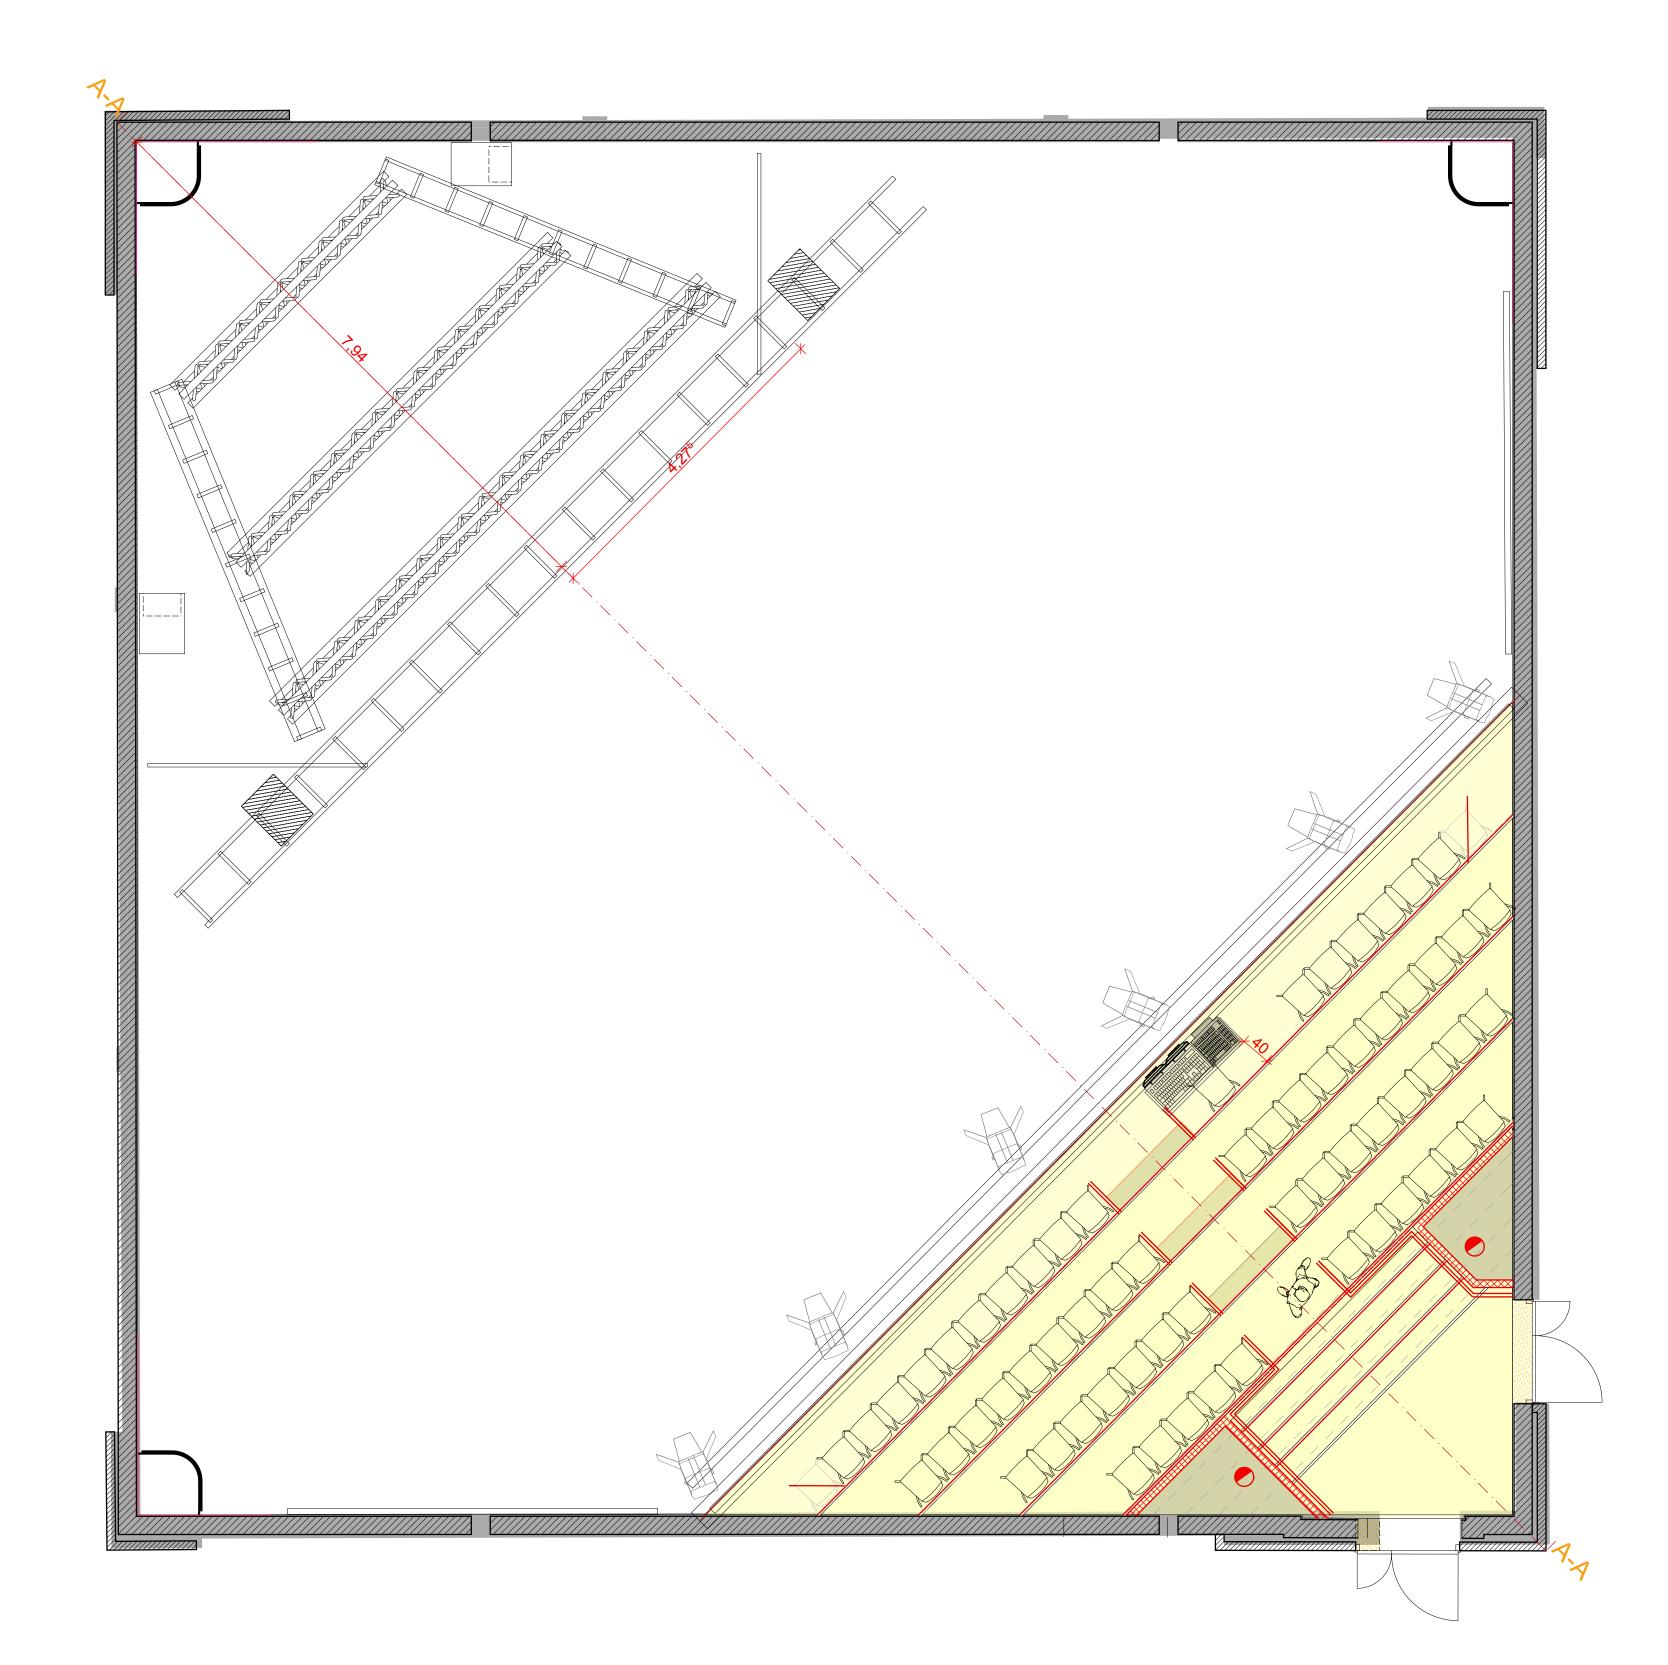

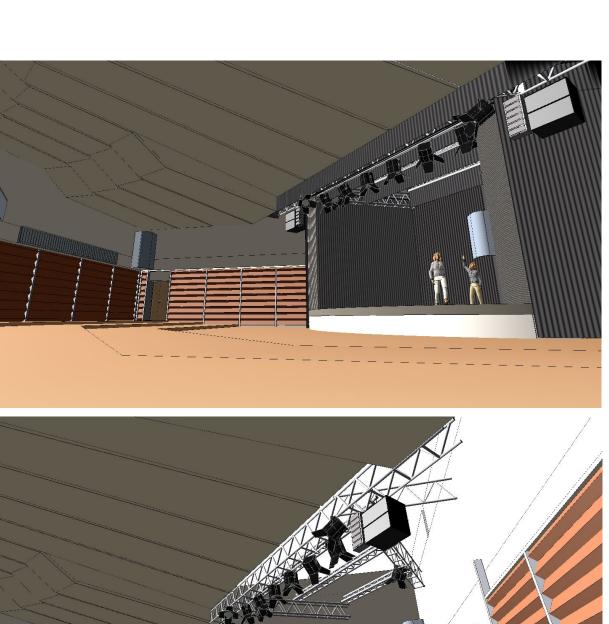

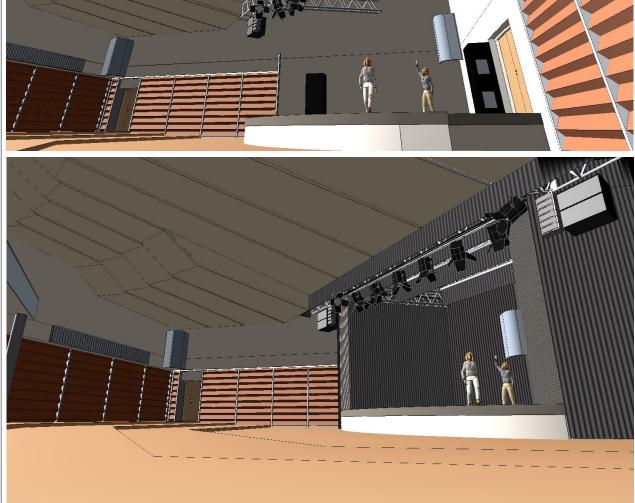



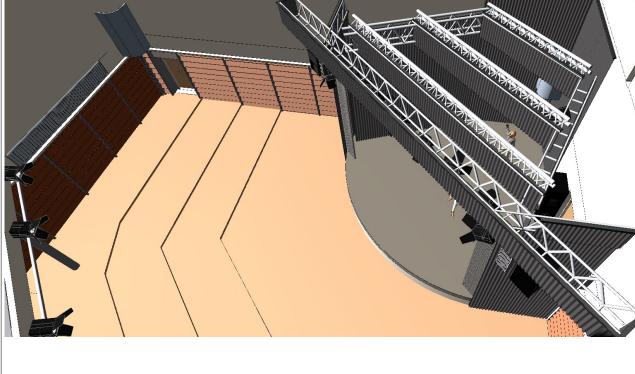



Sanierung der Aula Comelius Schule Quickborn

Stadt Quickborn
Der Bürgermeister

Architekt
Christian Schilling

PLANUNGSSTUFE:
Ausführungsplanung

PLANTITEL:

Veranstaltungstechnik

Traversen

C. Weber

DATUM:
20.02.2013

MASSTAB:
1:50

PLAN NR.: