

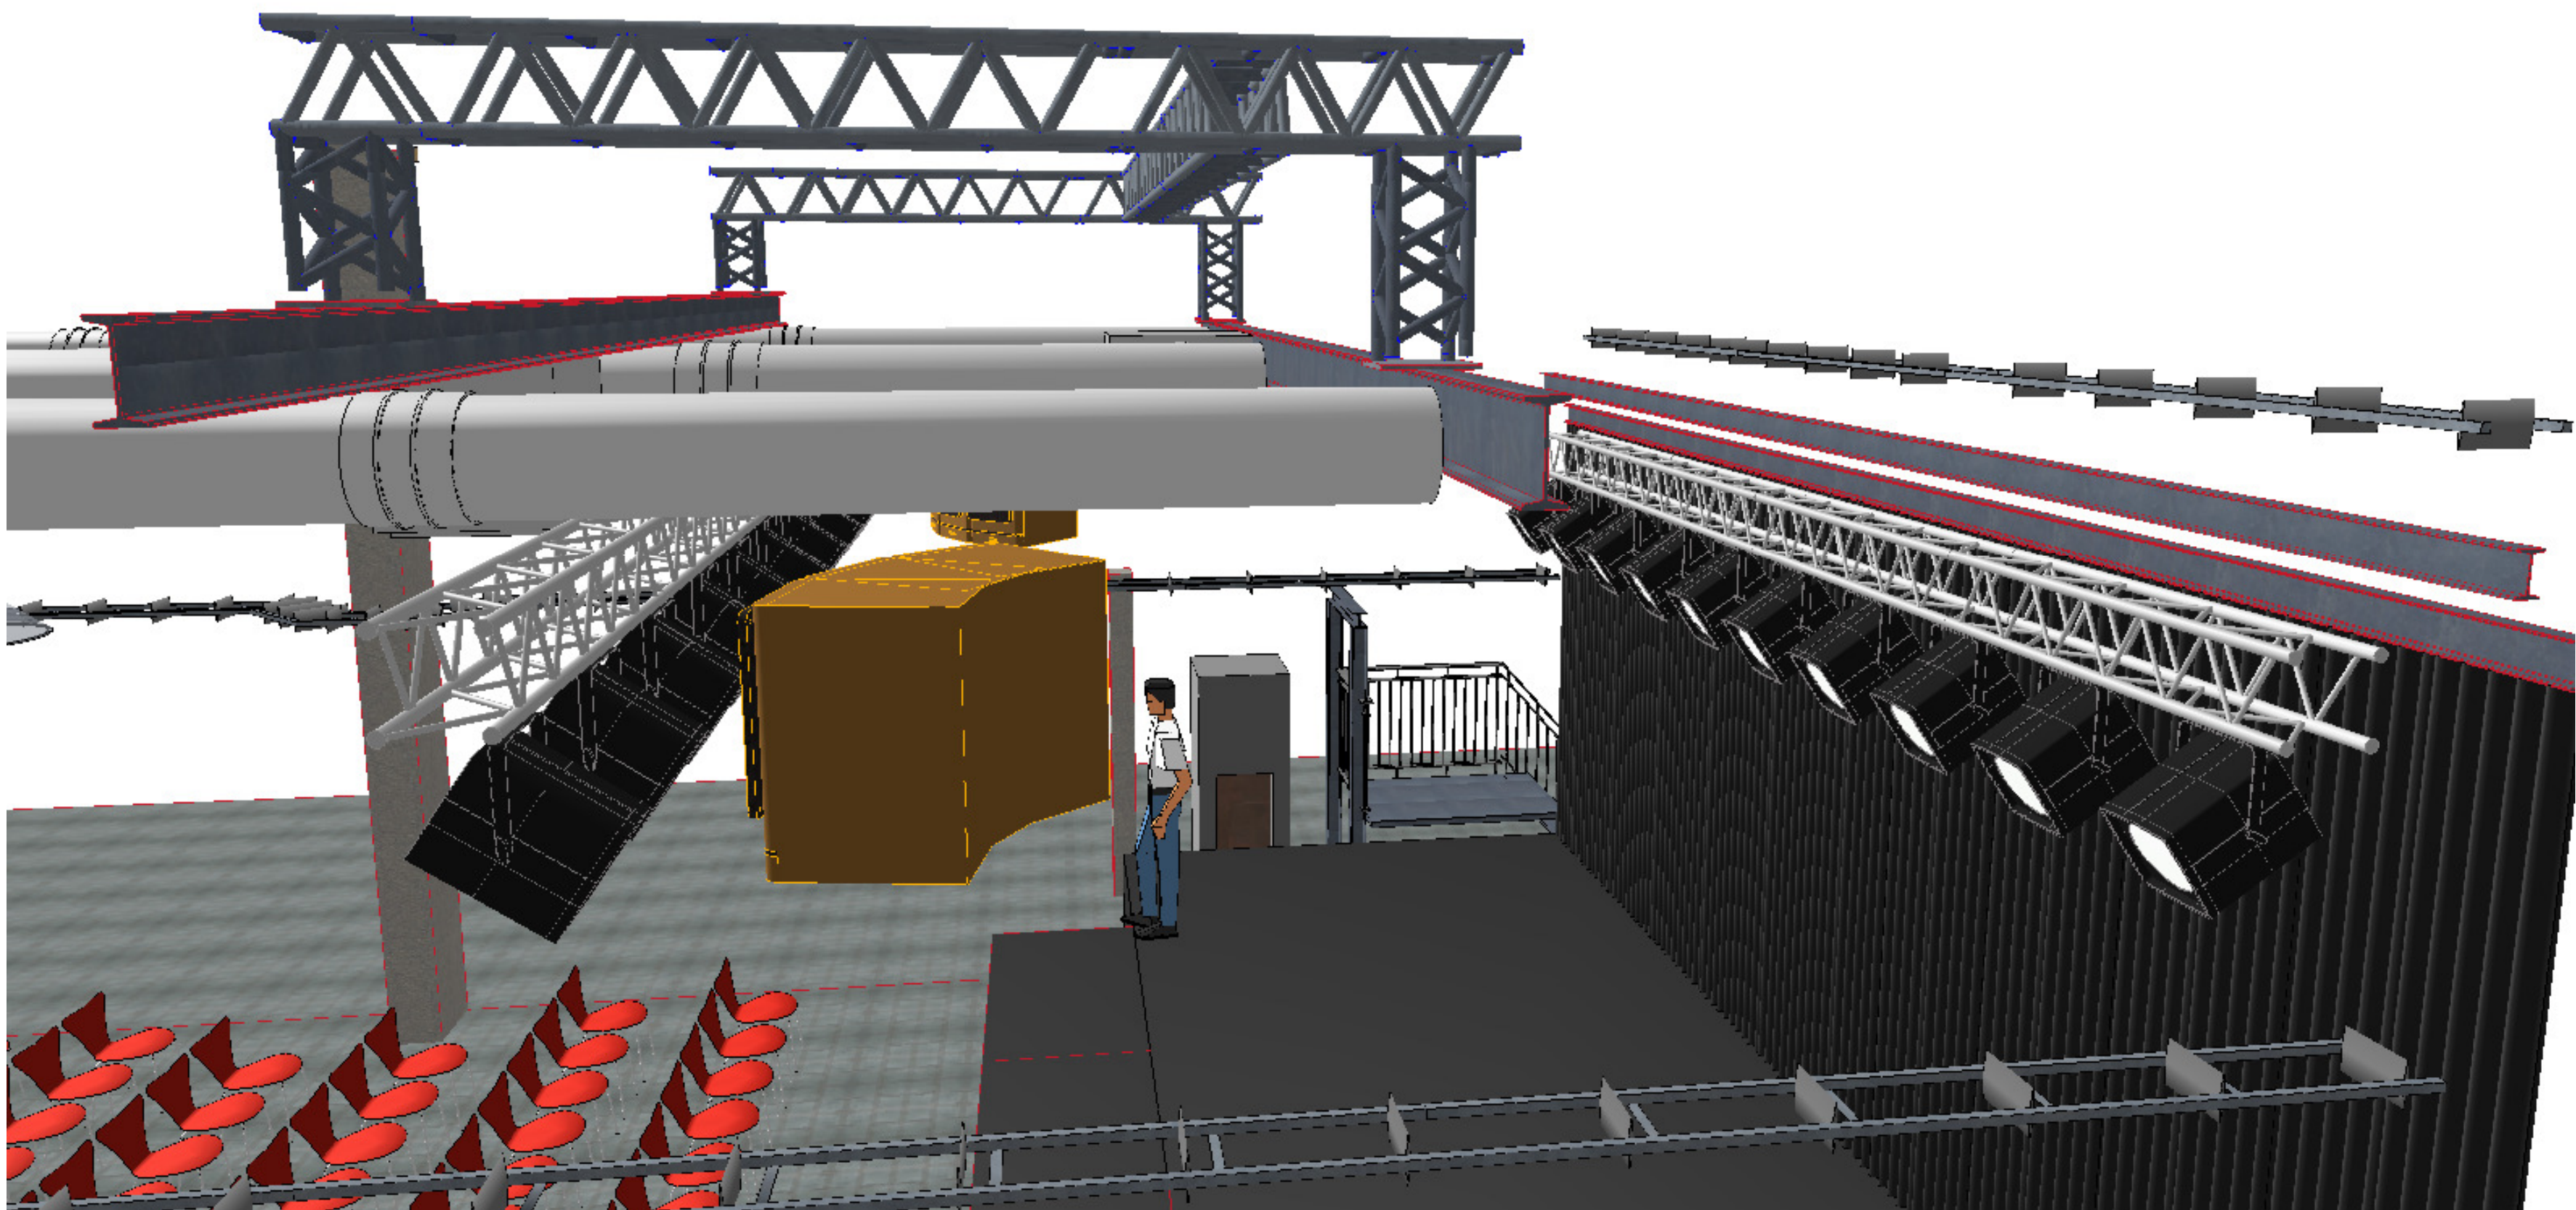
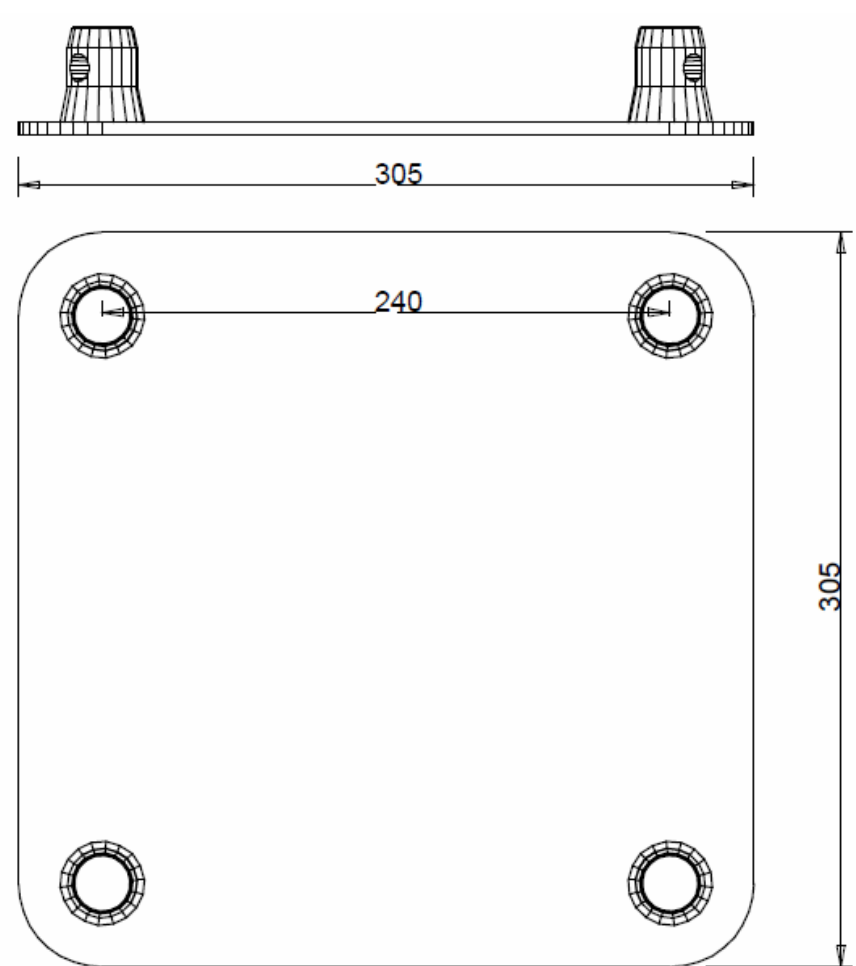
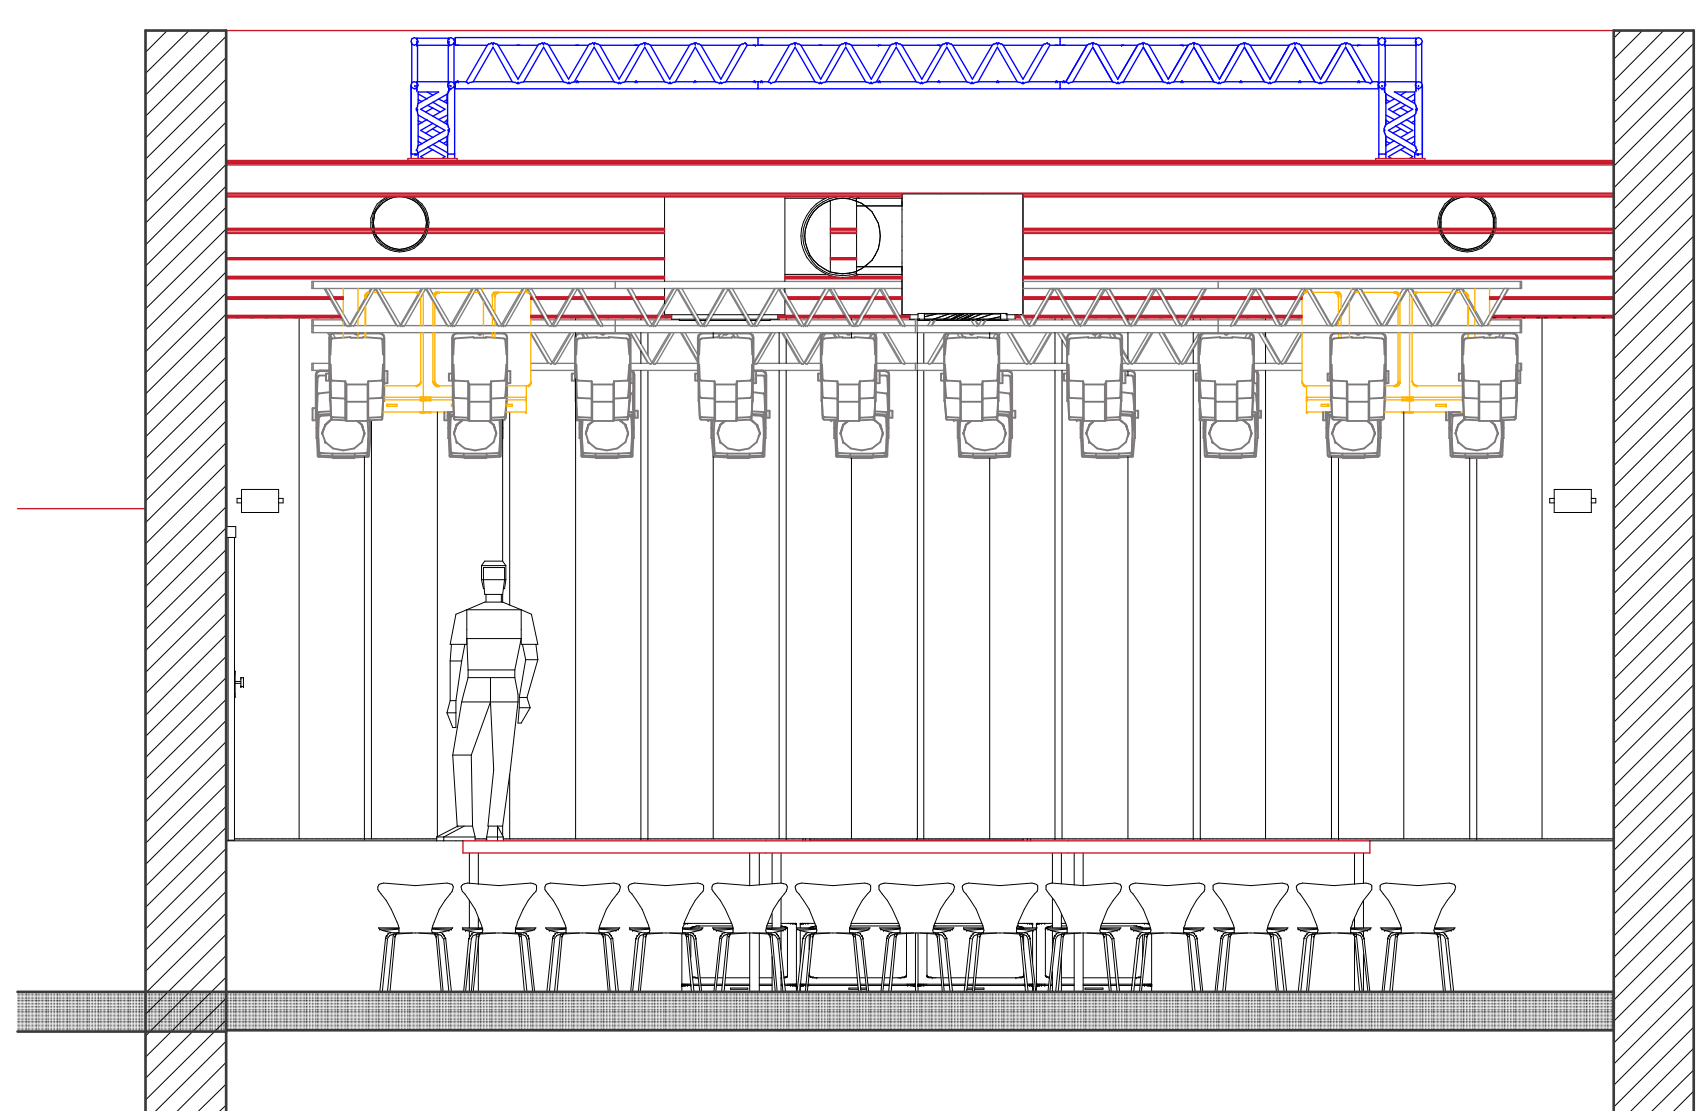



SCHNITT E - E

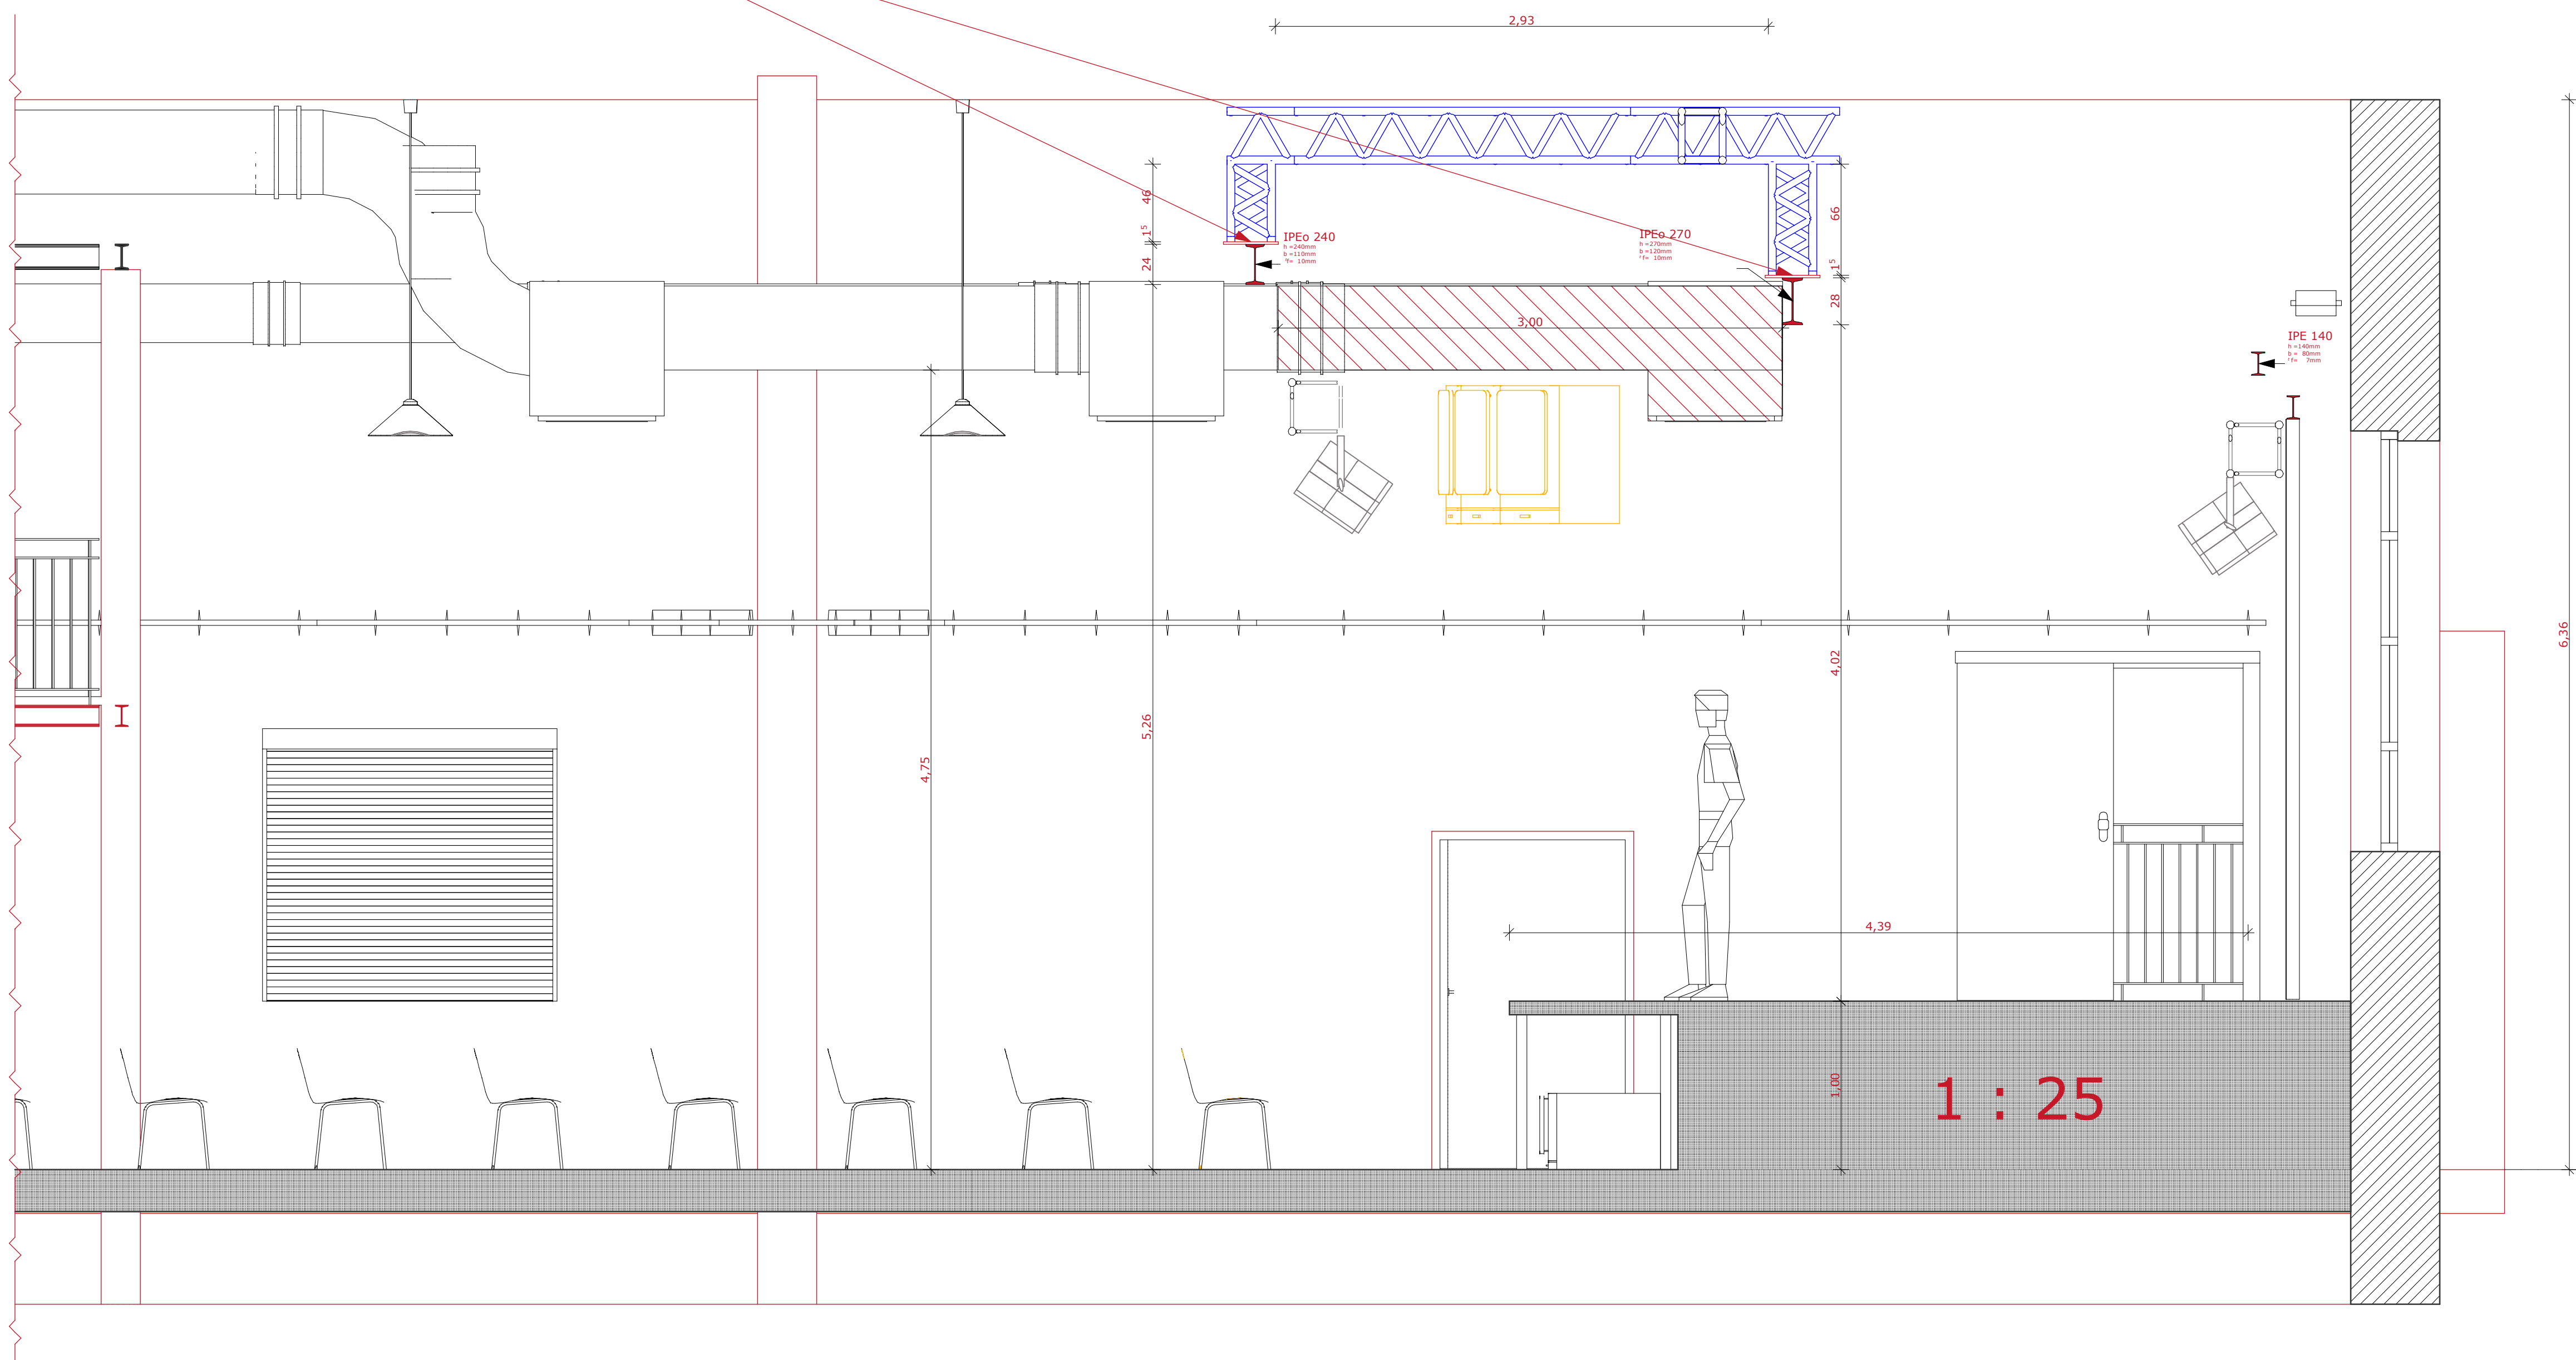

Befestigung der Traversen auf den Stahlträgern mit den oben abgebildeten Systembodenplatten, verstärkt durch 10mm Stahlplatten mit Lindapterklemmen Typ A M 12 Bolzen 8.8 Zugfestigkeit

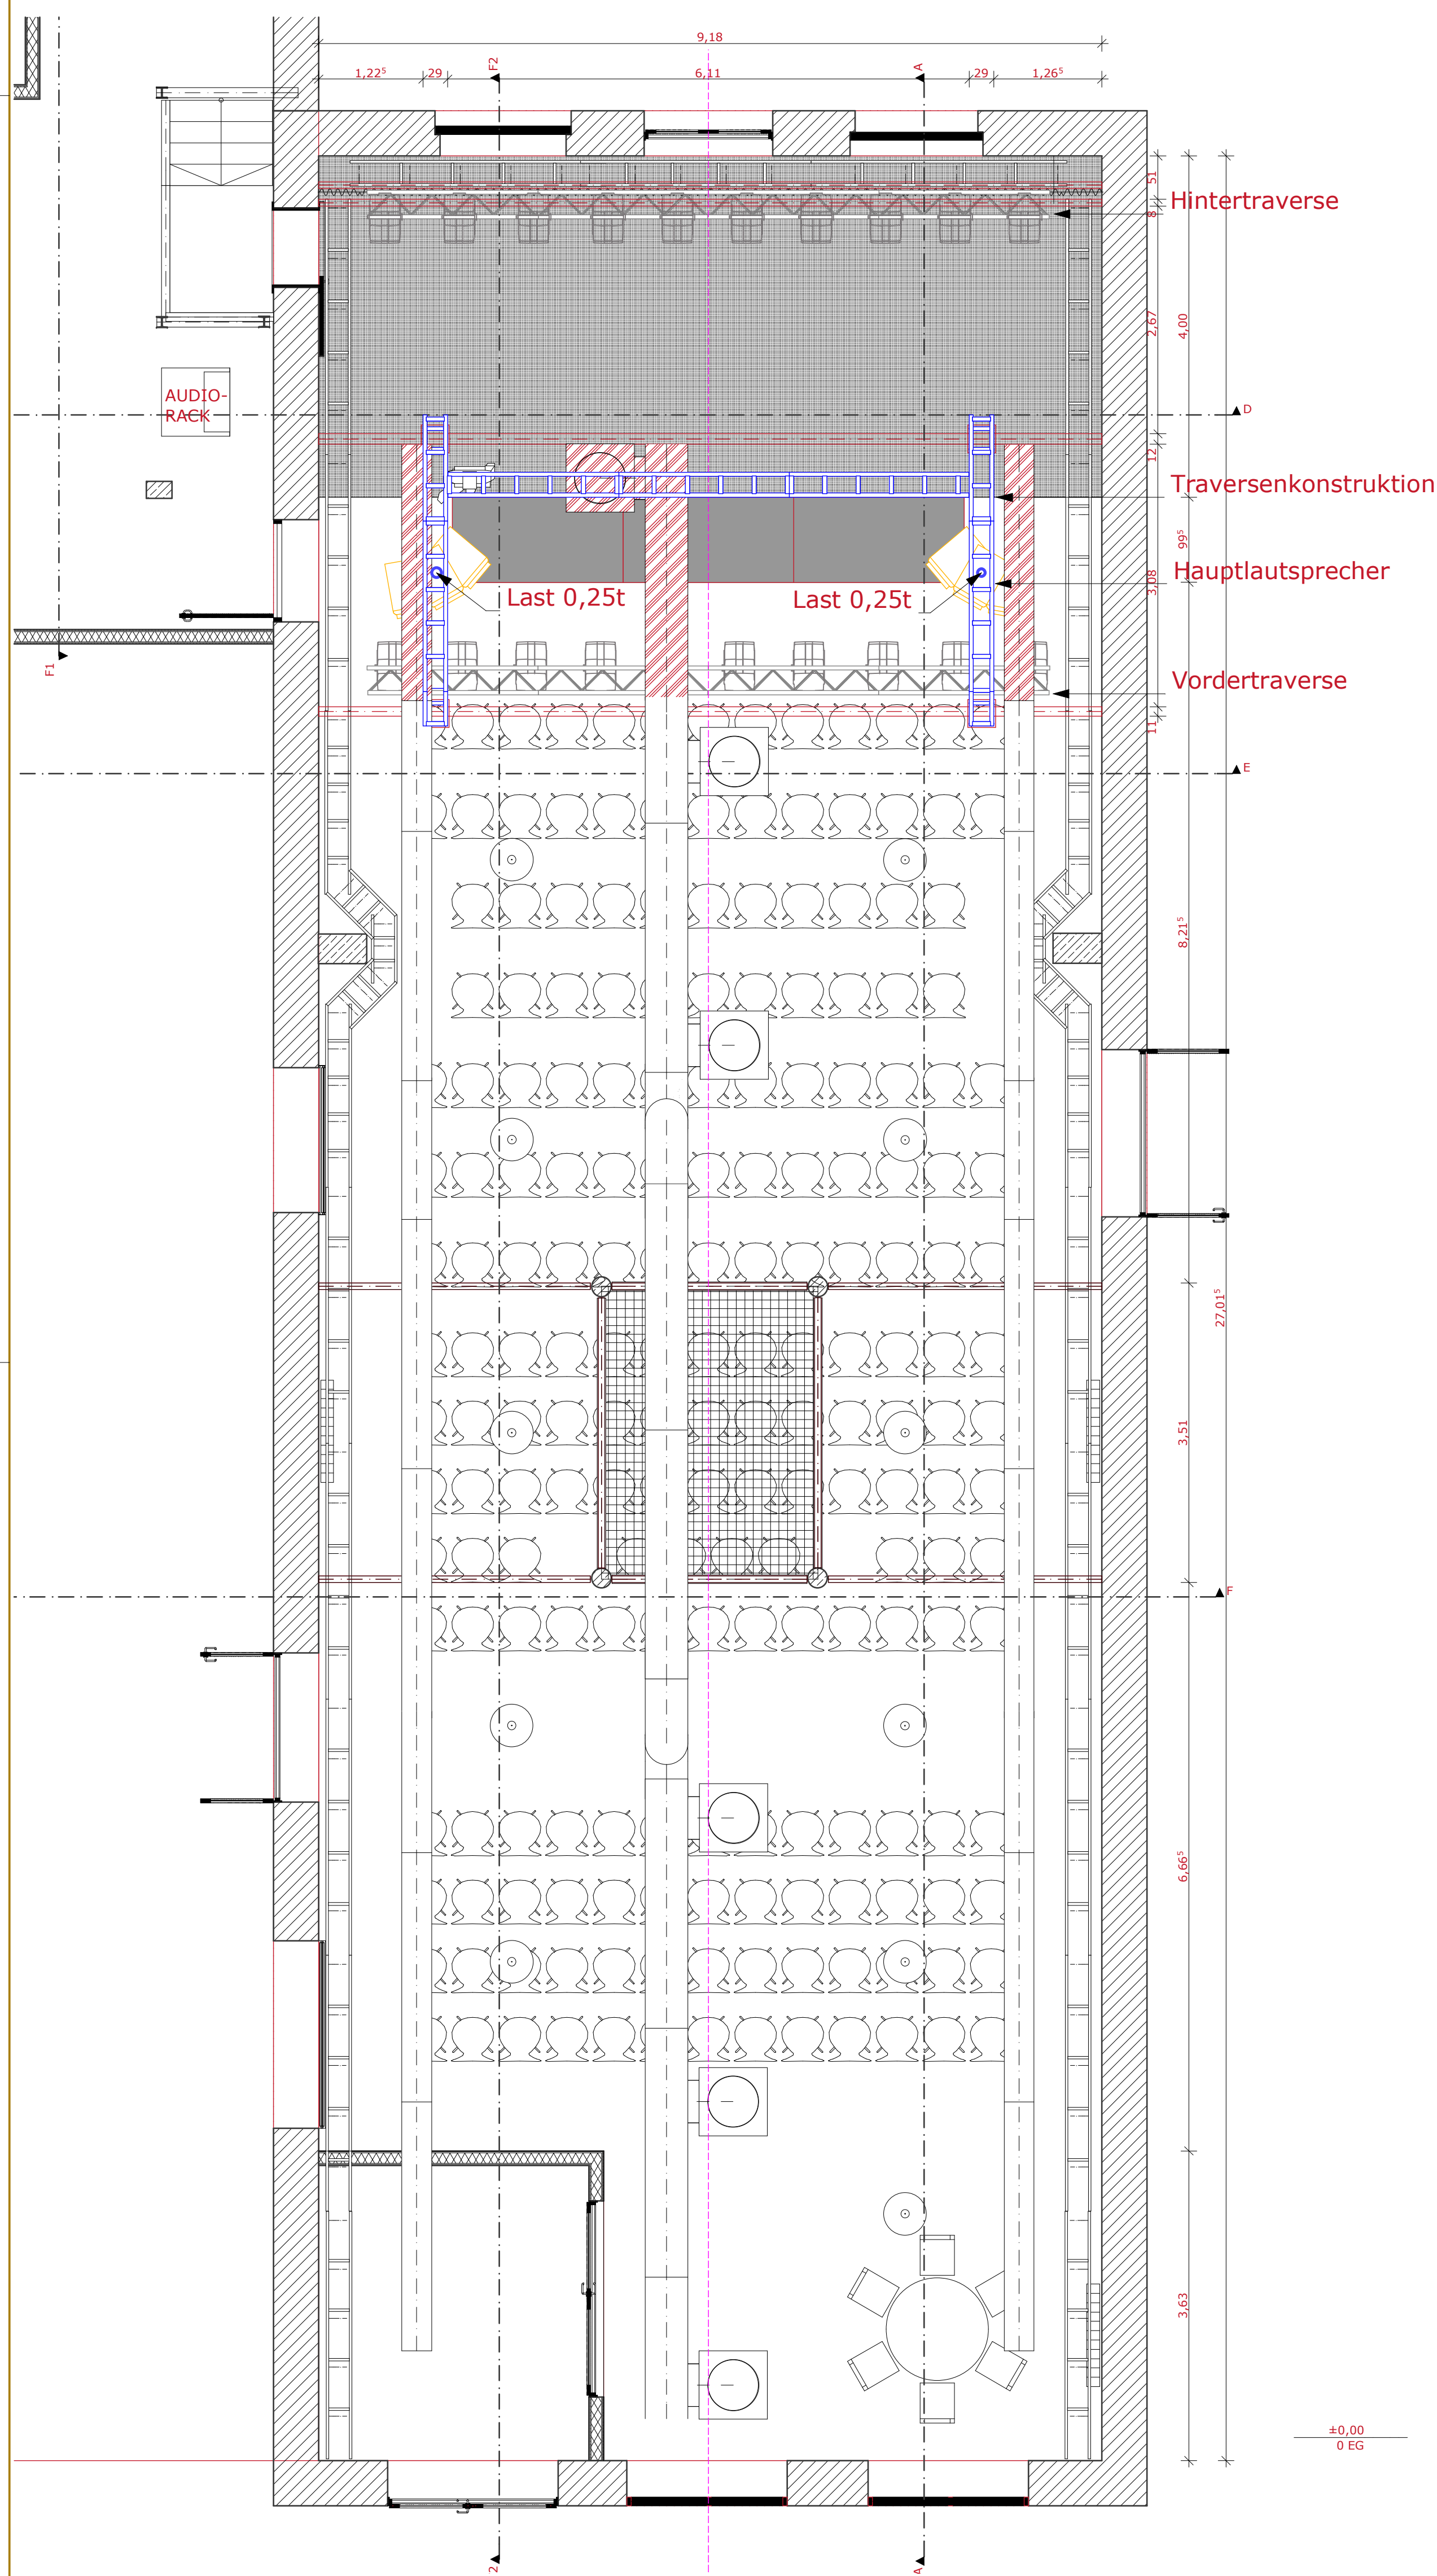

SCHNITT A - A

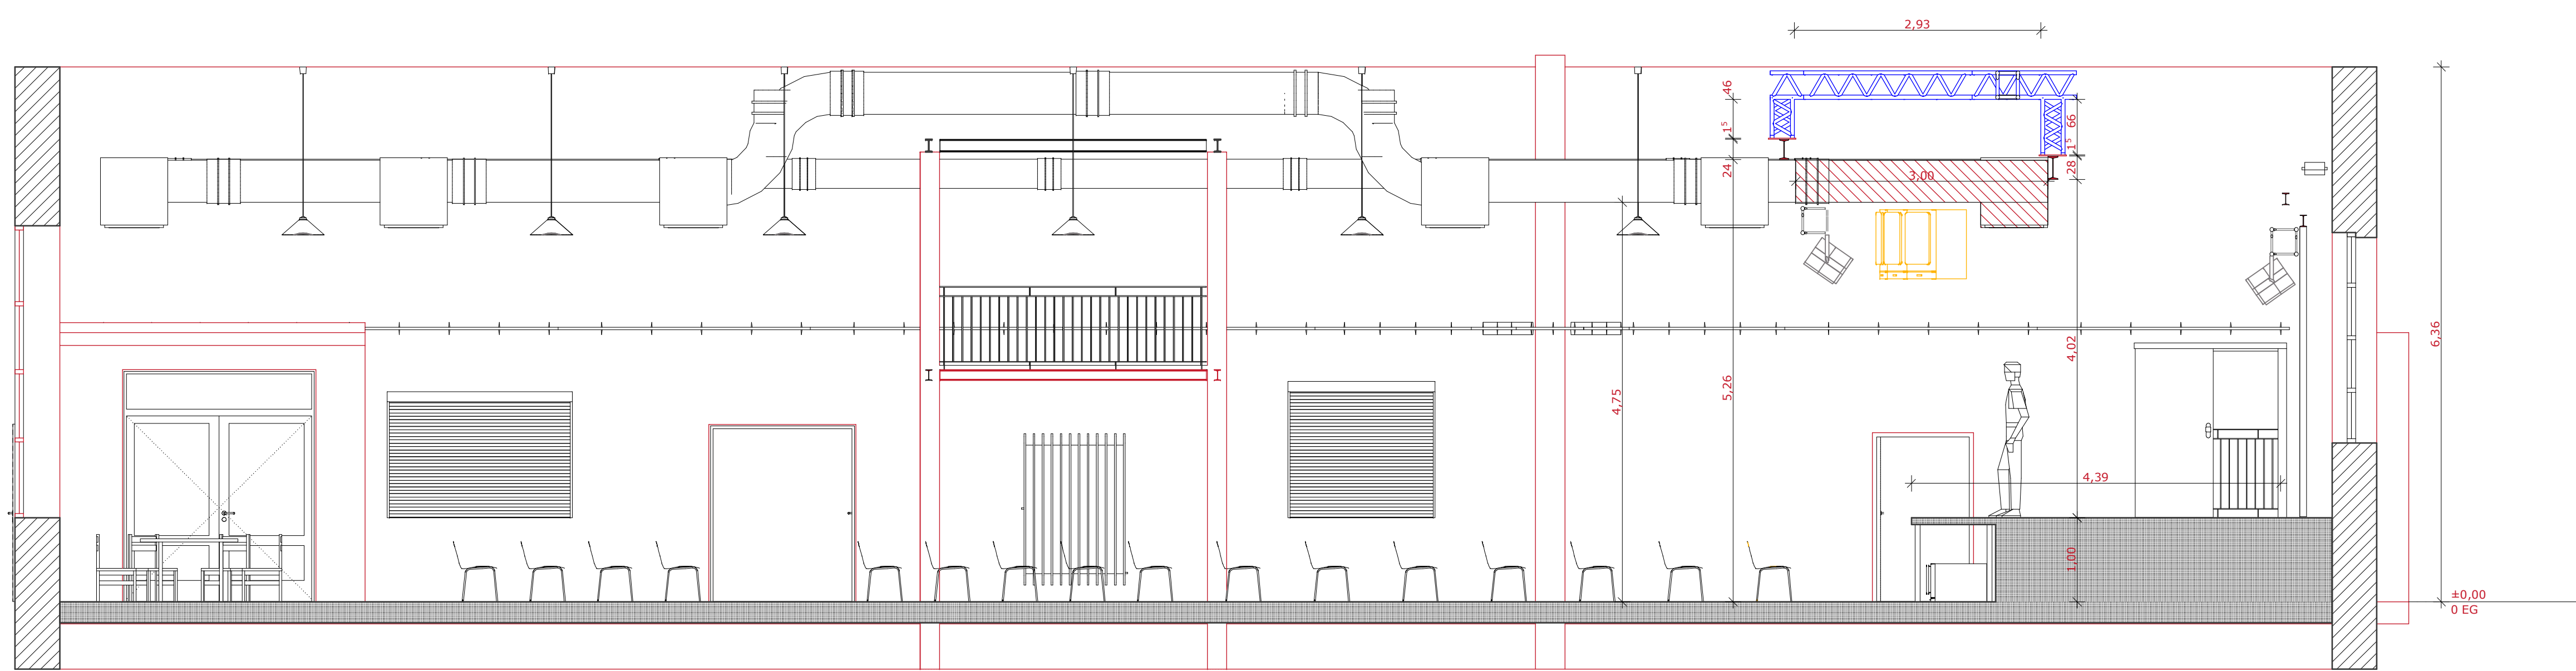


Δ - - - ARGE Fischen Weber - - - Δ
Projekt: 06-2013 JuZ Alter Schlachthof
Anhängpunkte und Lasten - Veranstaltungstechnik

Anhängpunkte und Lasten - Veranstaltungstechnik		
Bereich 1.0: Vordertraverse		
Pos. Nr.	Gegenstand	Last (kg)
1.1	Aluminiumtraverse	40,00
1.2	Lampen	100,00
1.3	Verkabelung, Aufhängung	60,00
Gesamtlast - Vordertraverse:		200,00
Bereich 3.0: Traversenkonstruktion mit PA		
3.1	Traversenkonstruktion	350,00
3.2	Hauptlautsprecher (PA L)	114,00
3.3	Hauptlautsprecher (PA R)	114,00
3.4	Zusatzlast (Fremd-Rigg)	300,00
Gesamtlast - Traversenkonstruktion:		878,00
Gesamtlast - Vordertraverse:		200,00
Gesamtlast - Traversenkonstruktion:		878,00
Gesamtlast Komplettkonstruktion:		1078,00
Gesamtlast Komplettkonstruktion, 100% Zuschlag nach BGV-C1:		1956,00

Trägerklemmverbindungen			
Typ A (R 82001)	Typ B (R 82002)	Zubehörteile für Typ A und B Typ P/PL/PLK (R 82001) Typ W (R 82001) Typ T (R 82001)	Anwendungsbeispiele
Einzelteil zum Ausfüllen der Vertiefung bei Typ A	Einzelteil zum Ausfüllen der Vertiefung bei Typ B	Unterlegscheiben zum Ausgleich unterschiedlicher Flanschdicken	Klemme für statische und dynamische Lasten mit Verdrehsicherung und Ausgleich von Flanschneigungen bis 8°
Trägerklemme Typ AF Typ AF (R 82004)	Zubehörteile für Typ AF Typ AF + APW (R 82004 + R 82004)	Typ APW (R 82004)	Anwendungsbeispiele
Unterlegscheiben zum Ausgleich	Unterlegscheiben zum Ausgleich	Unterlegscheiben zum Ausgleich	Klemme für hohe Schublasten mit Verdrehsicherung und Ausgleich von Flanschneigungen bis 10° Typ AF wird bevorzugt kombiniert

- Lastaufnahmeträger
- Alutrasverse, neu
 - Alutrasverse, vorhanden
 - Lüftungsrohr, starke Einschränkung
 - Delay Lautsprecher, aktiv
 - Scheinwerfer, vorhanden
 - PA-Lautsprecher

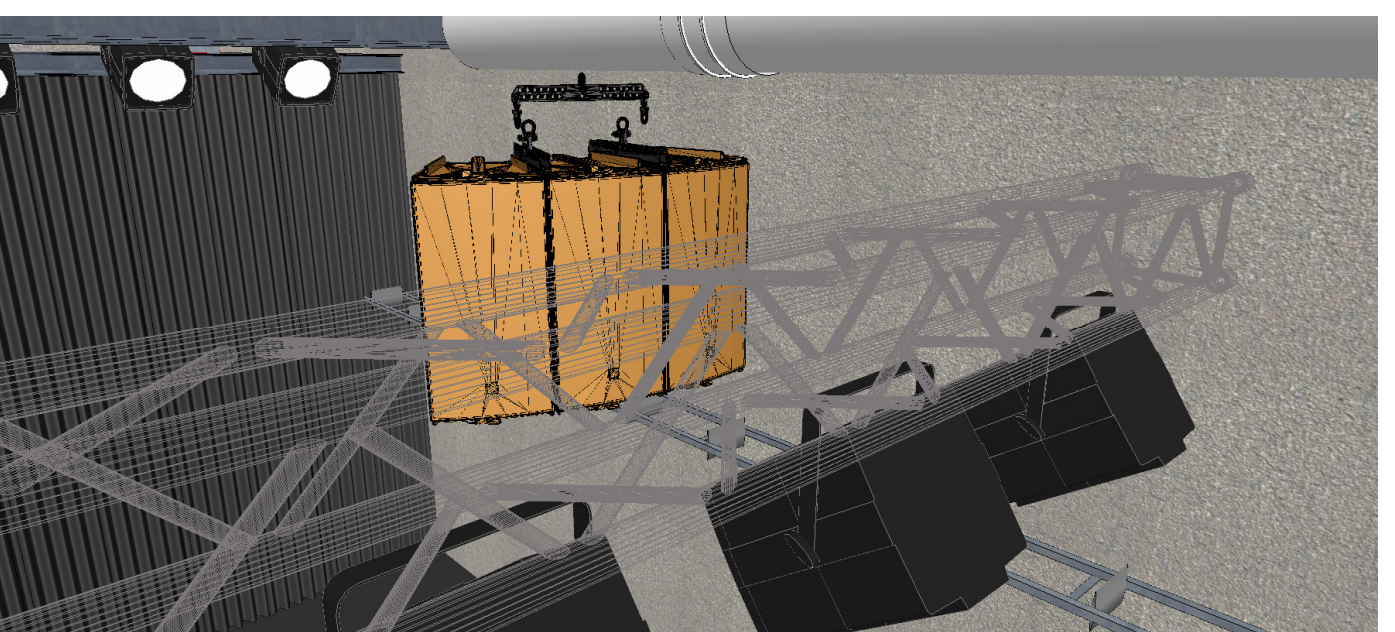

AUFTRAGSBEZEICHNUNG VERANSTALTUNGSTECHNIK Jugendfreizeitstätte alter Schlachthof		
AUFTRAGSBEZEICHNUNG HANSESTADT STADE V - 41 Bildung, Soziales u. Kultur		
AUFTRAGSBEZEICHNUNG Δ - - - ARGE Fischen & Weber - - - Δ Veranstaltungstechnik - Raumakustik Beratung - Planung - Sound-Design - Sound-Engineering		
AUFTRAGSBEZEICHNUNG ENTWURF		GEZEICHNET: C. WEBER
AUFTRAGSBEZEICHNUNG LASTEN & POSITIONEN 3		DATUM: 12. Februar 2015 MAßSTAB: 1:50 PLAN NR.: 03